



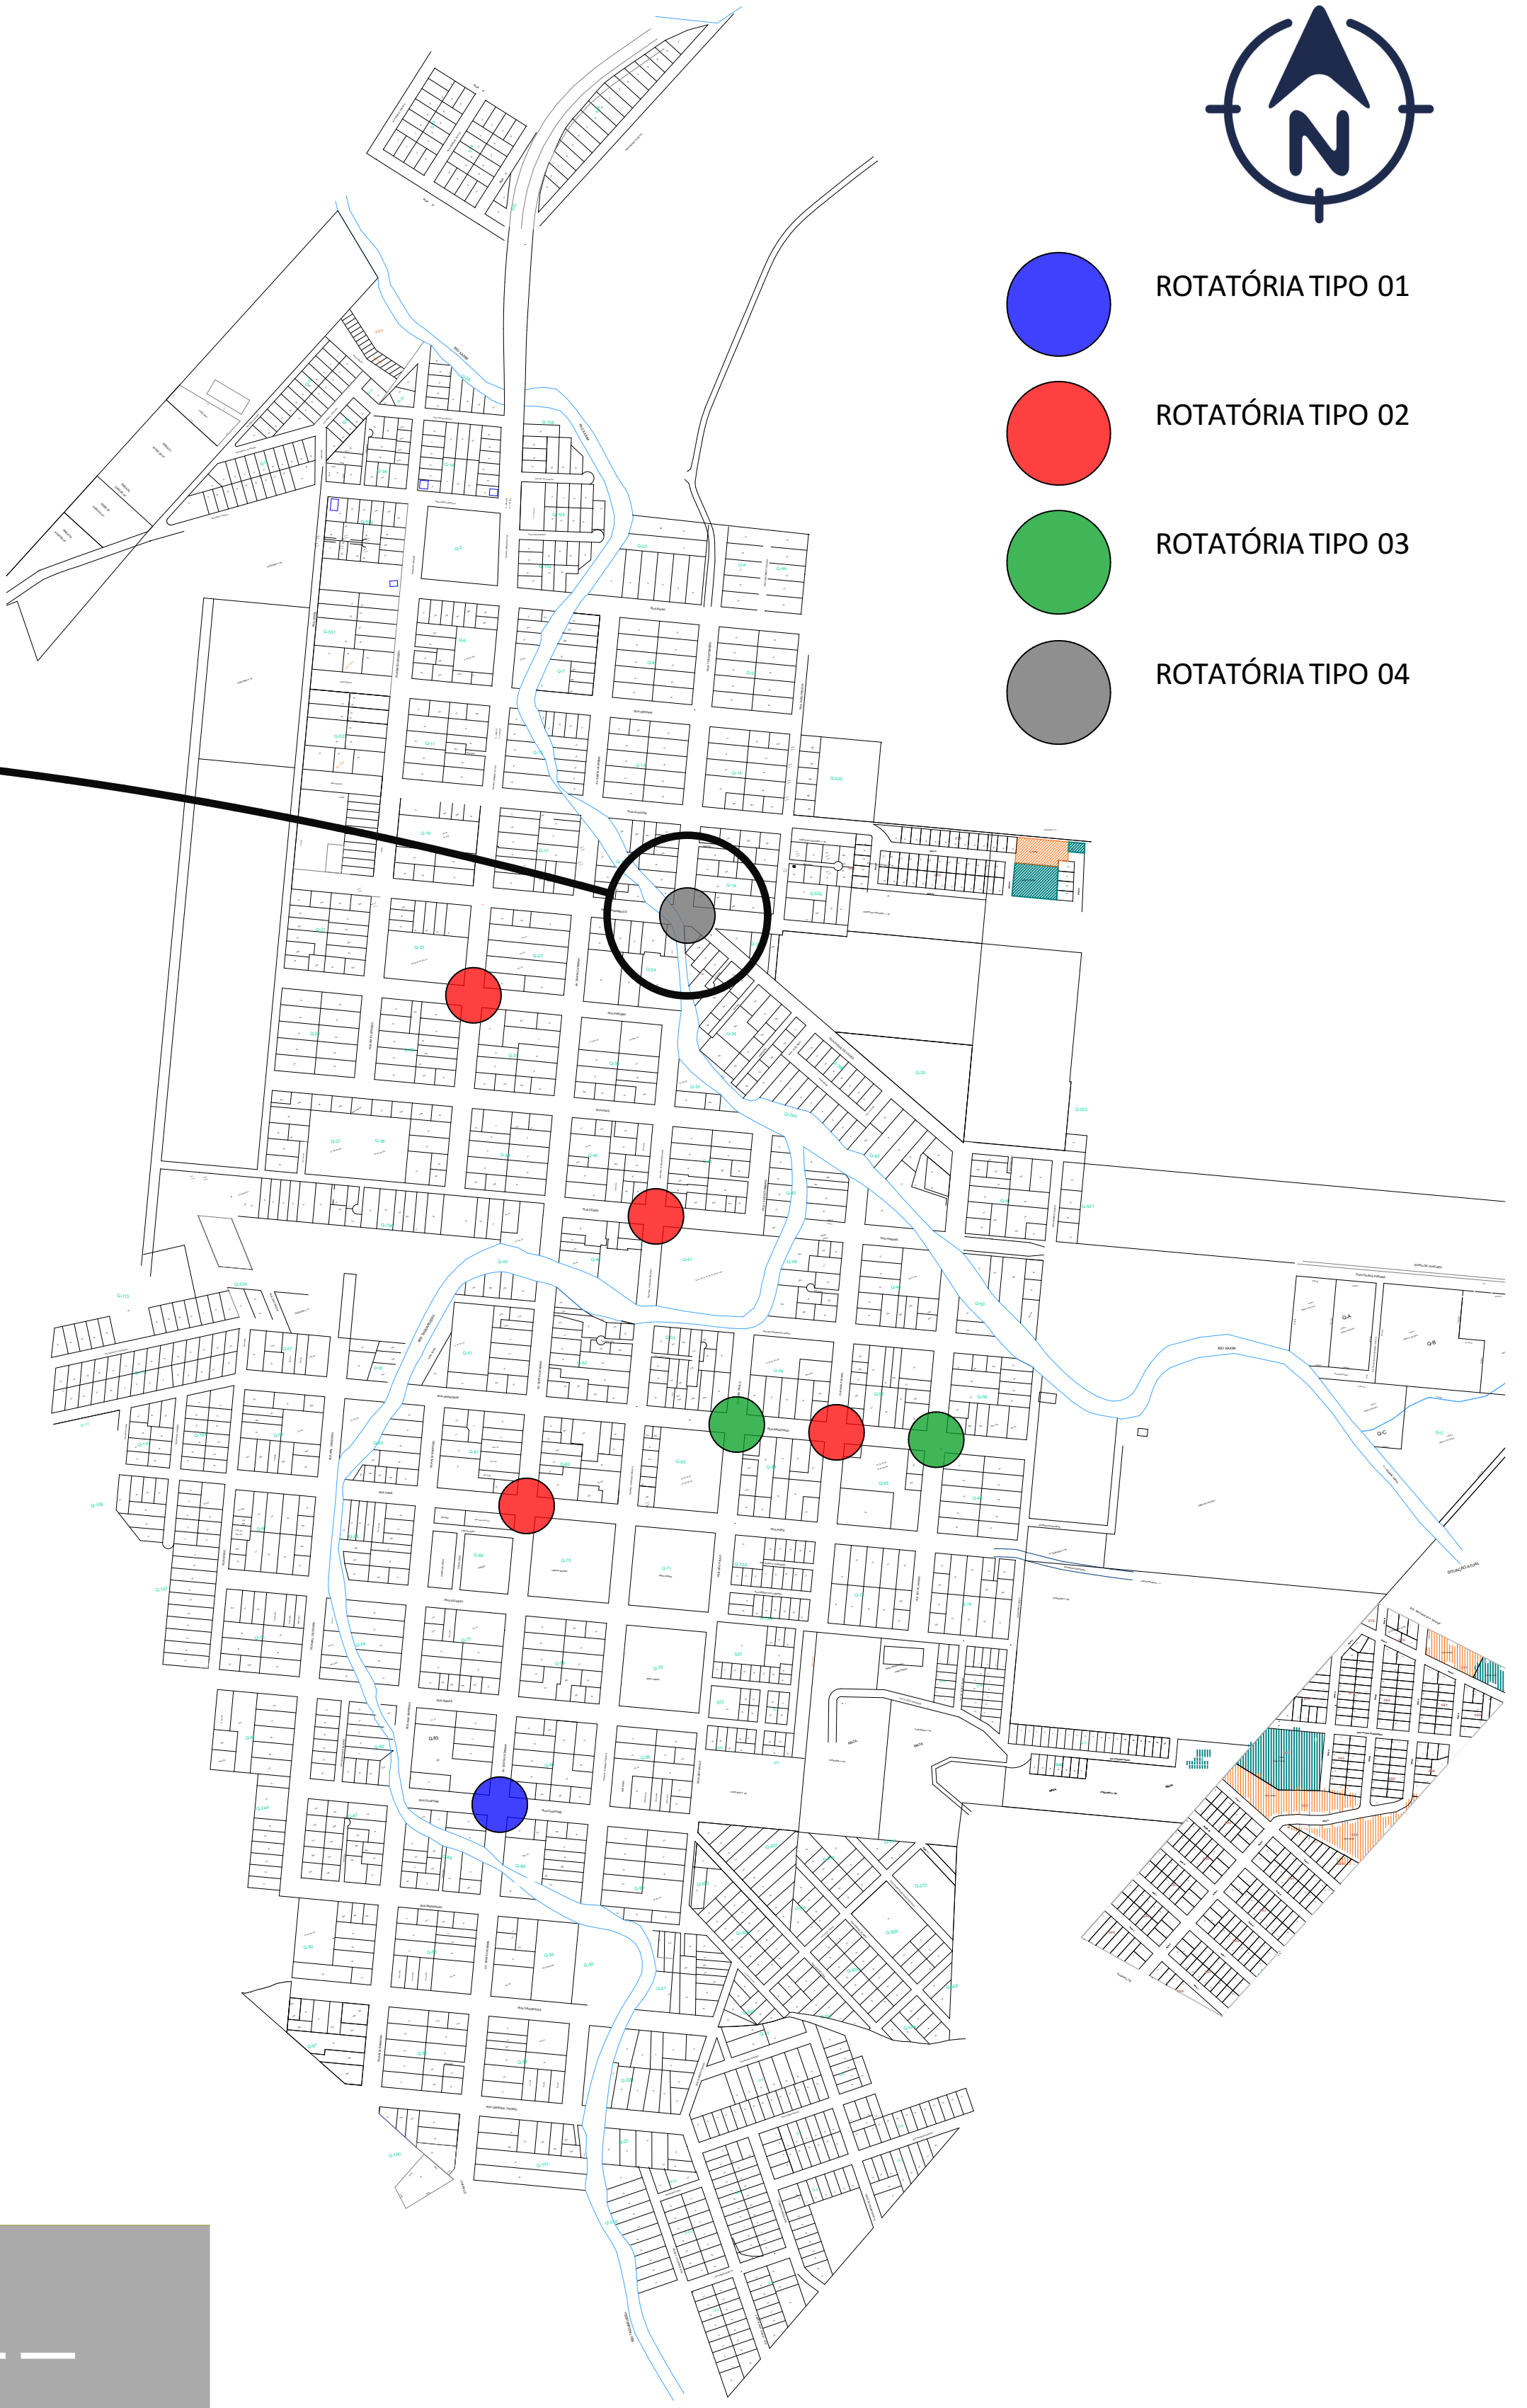

- ROTATÓRIA TIPO 01
- ROTATÓRIA TIPO 02
- ROTATÓRIA TIPO 03
- ROTATÓRIA TIPO 04



PLANTA DE LOCALIZAÇÃO
ESCALA 1:2000

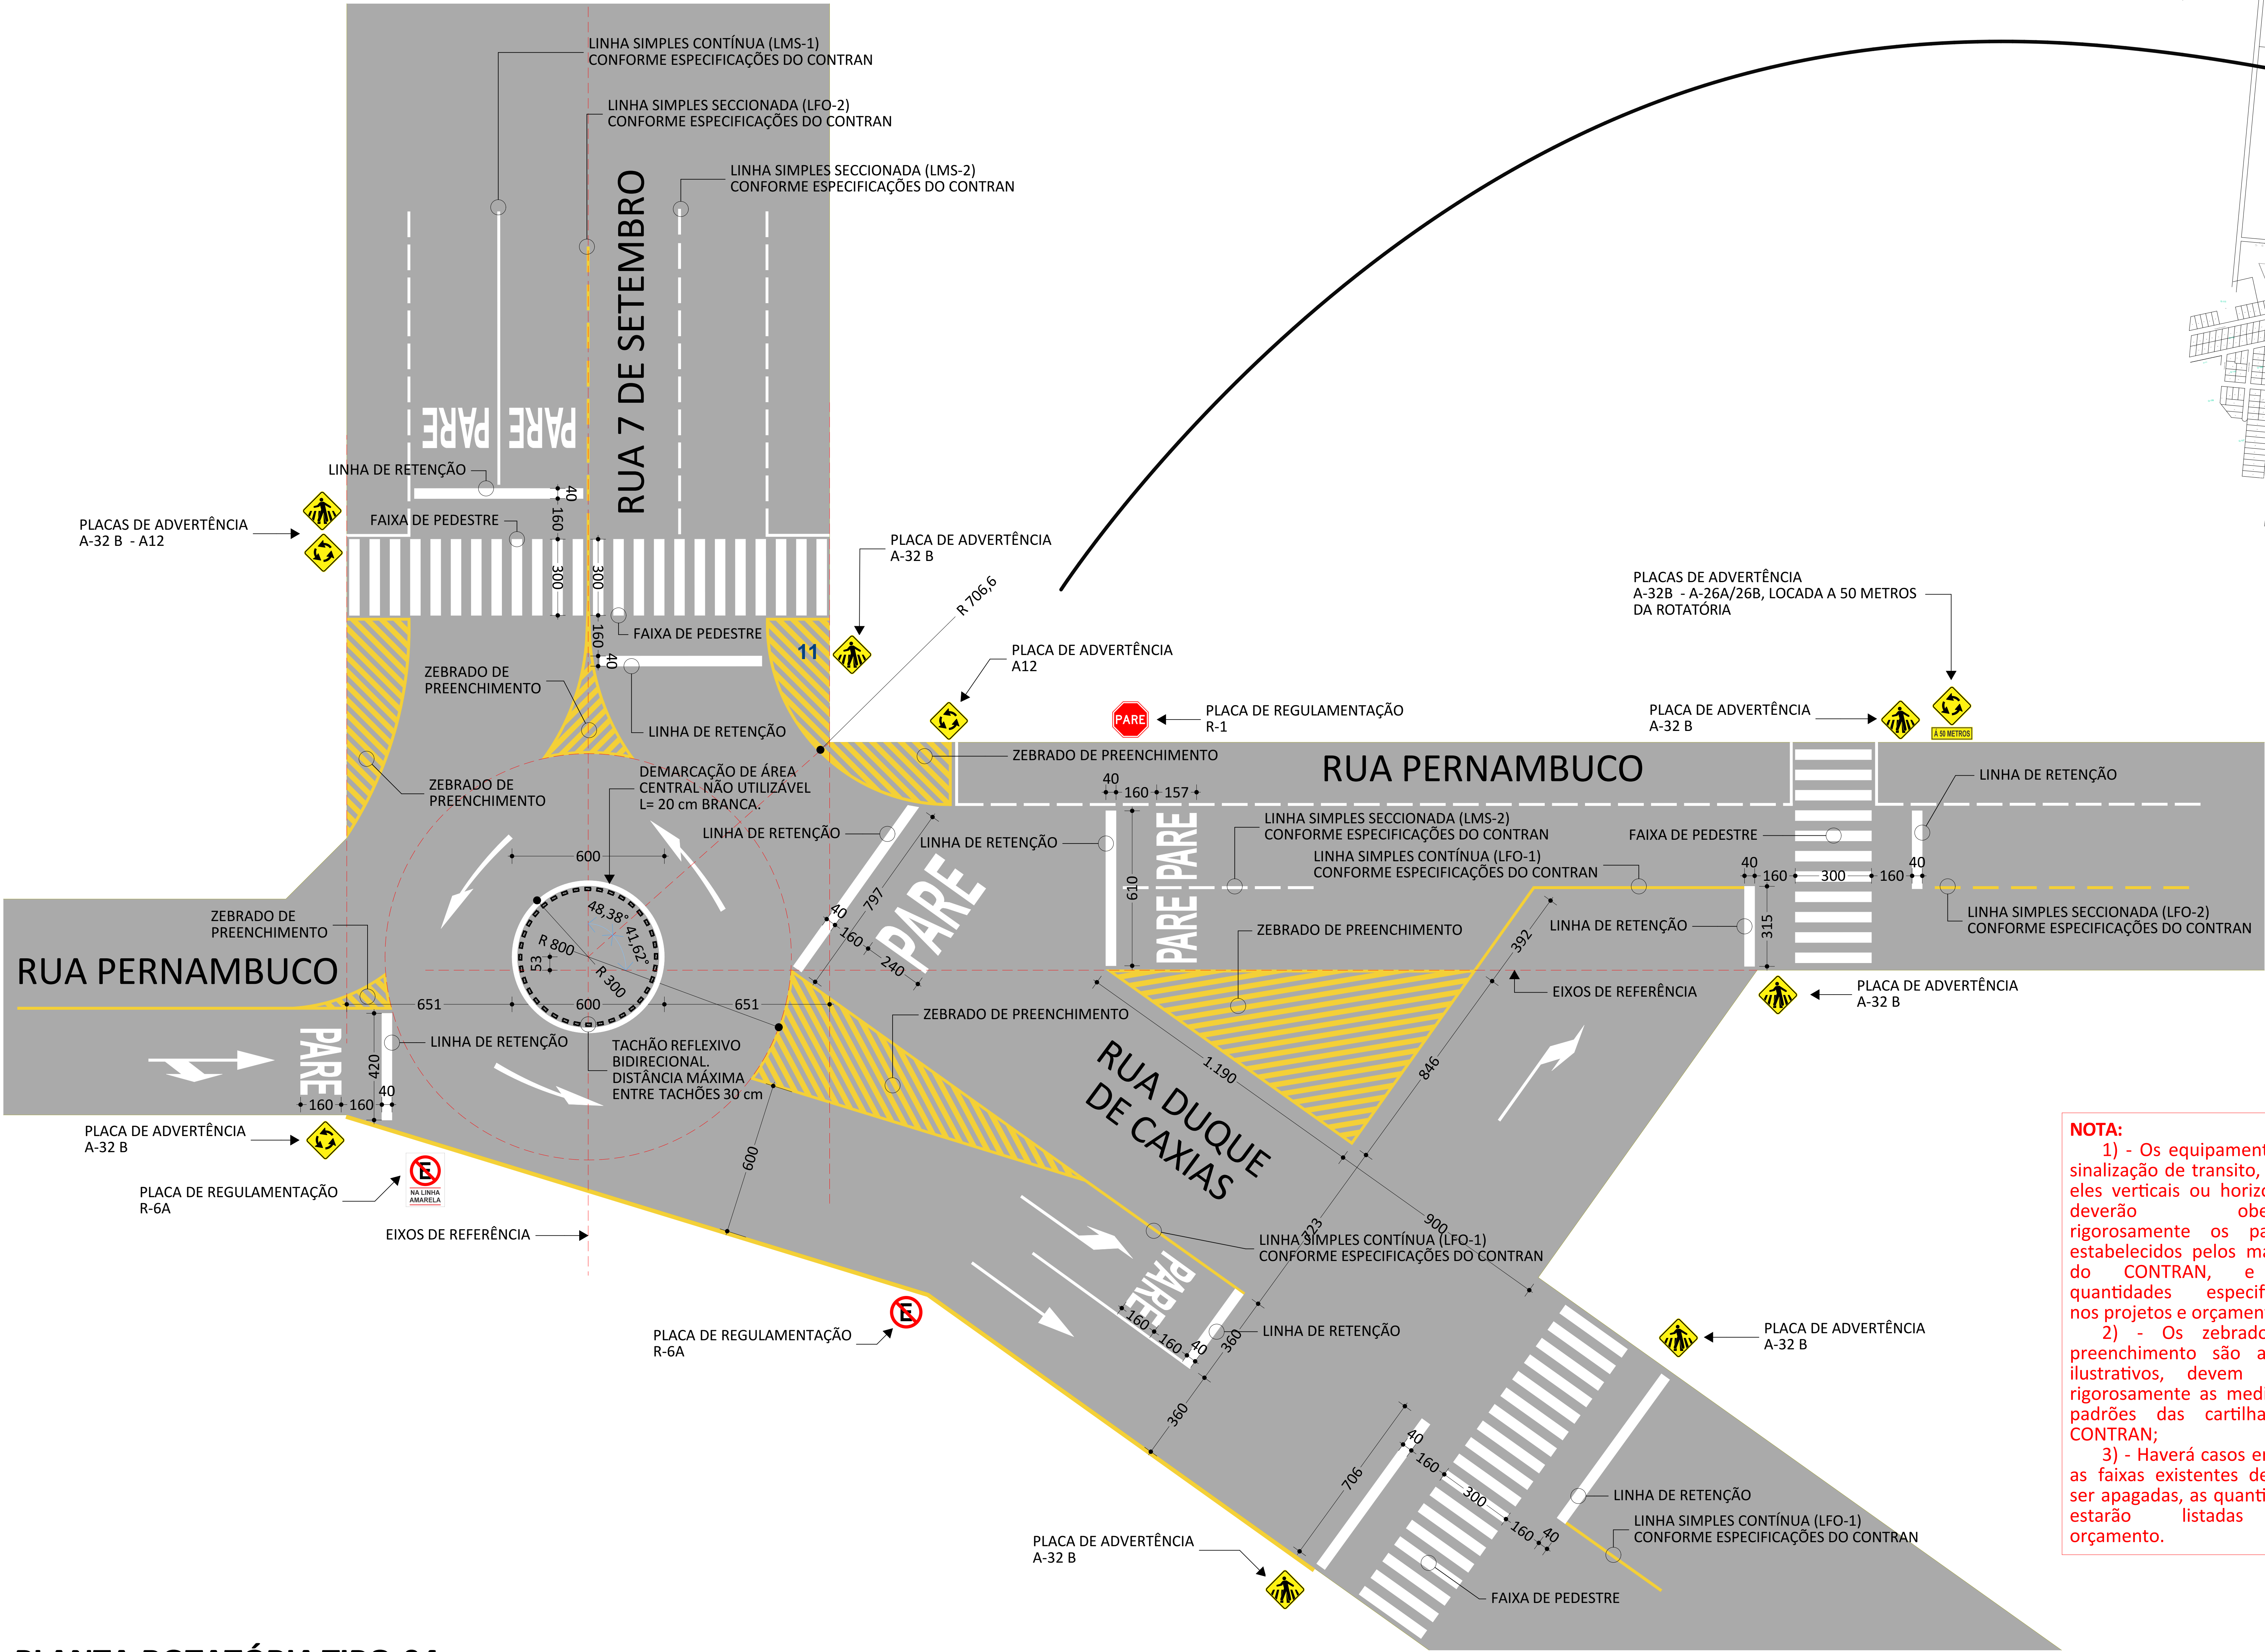

NOTA:
1) - Os equipamentos de sinalização de trânsito, sejam eles verticais ou horizontais, deverão obedecer rigorosamente os padrões estabelecidos pelos manuais do CONTRAN, e nas quantidades especificadas nos projetos e orçamentos;
2) - Os zebraados de preenchimento são apenas ilustrativos, devem seguir rigorosamente as medidas e padrões das cartilhas do CONTRAN;
3) - Haverá casos em que as faixas existentes deverão ser apagadas, as quantidades estarão listadas no orçamento.

PLANTA ROTATÓRIA TIPO 04
ESCALA 1:100



CORONEL FREITAS
PREFEITURA

PROJETO

NOVAS ROTATÓRIAS

OBRA

EXECUÇÃO DE NOVAS ROTATÓRIAS

PROPRIETÁRIO

PREFEITURA MUNICIPAL DE CORONEL FREITAS-SC

ENGENHEIRO

AVENIDA SANTA CATARINA, 1022 - CENTRO

CIDADE

CORONEL FREITAS

ESTADO

SANTA CATARINA

ASSINATURAS

DELIR CASSARO
PREFEITO MUNICIPAL

ROMELITO DE LIMA
ARQUITETO E URBANISTA - RESPONSÁVEL TÉCNICO
CAU: 460705-9

CONTEÚDO

PROJETO LEGAL

- PLANTA DE LOCALIZAÇÃO
- PLANTA ROTATÓRIO TIPO 04
- NOTAS

04/05

ESCALA INDICADA

02/05/2024

DIMENSÃO DA FOLHA: A0

ARQUIVO DIGITAL: ROTATORIAS.ppt